



Municipalité de Sainte-Élizabeth-de-Warwick

Échelle de la municipalité

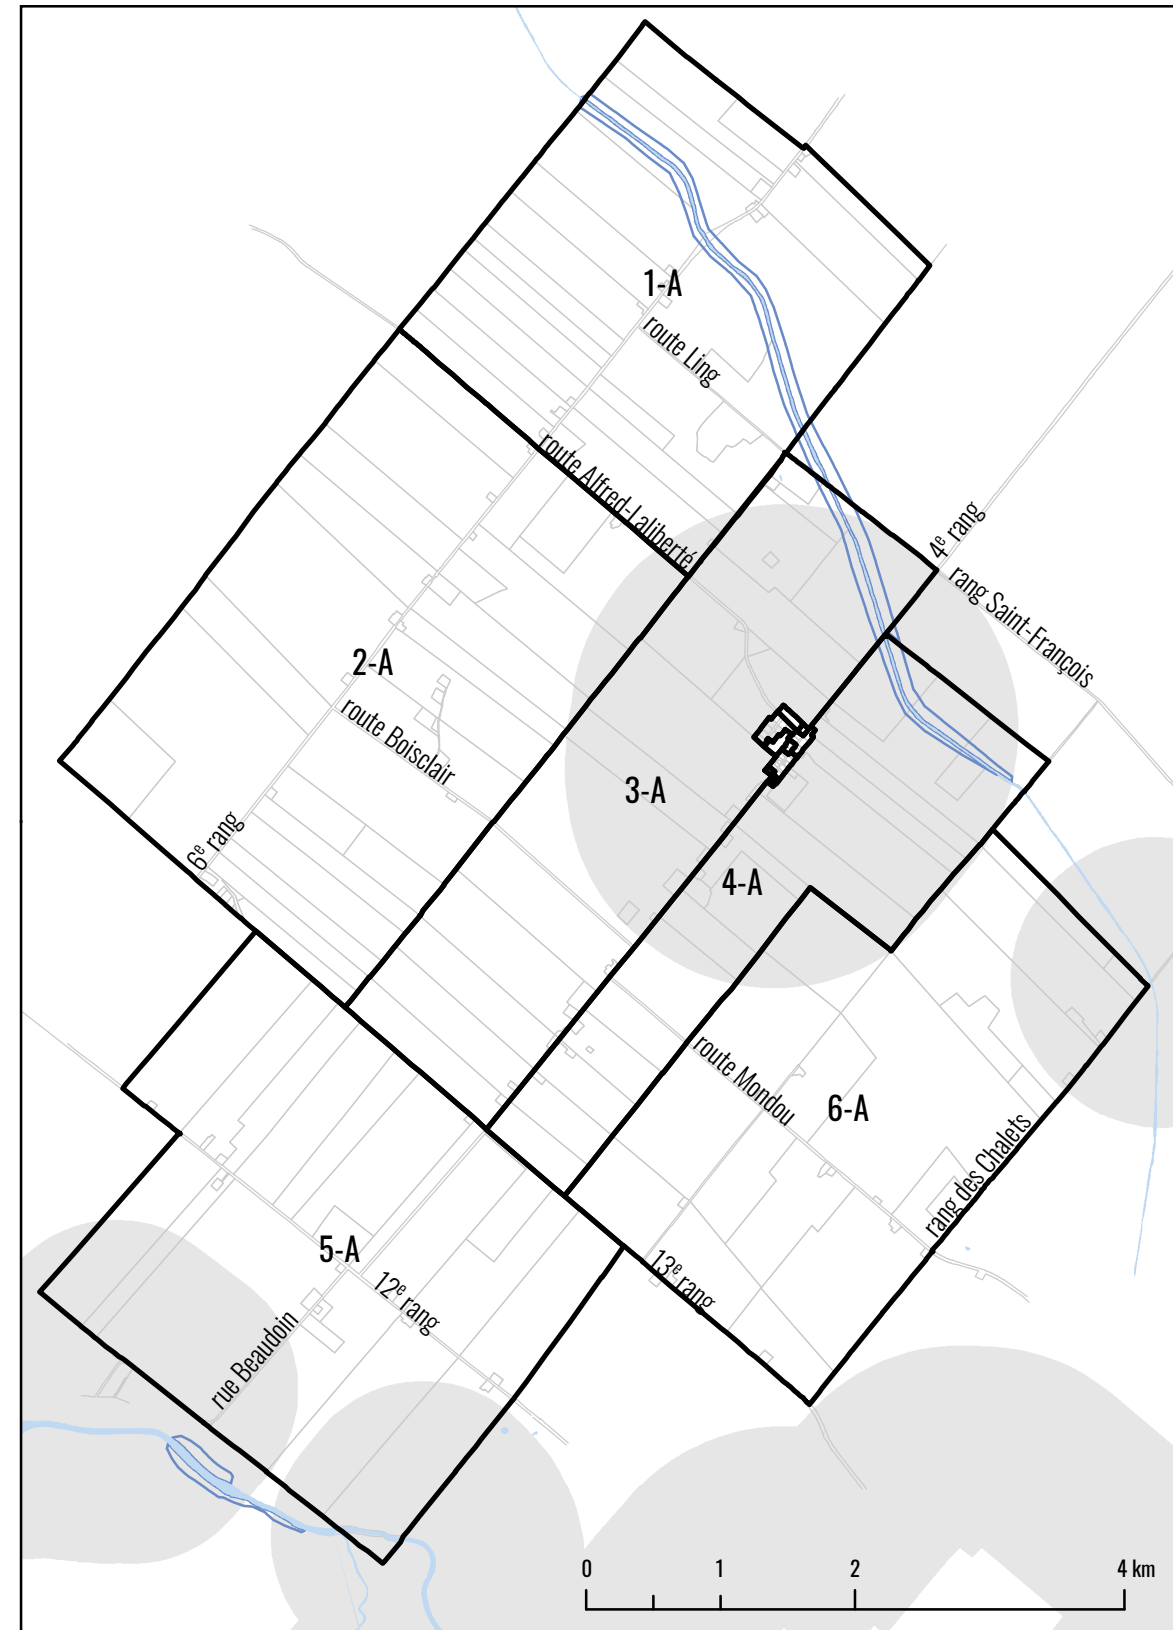

Échelle du périmètre urbain

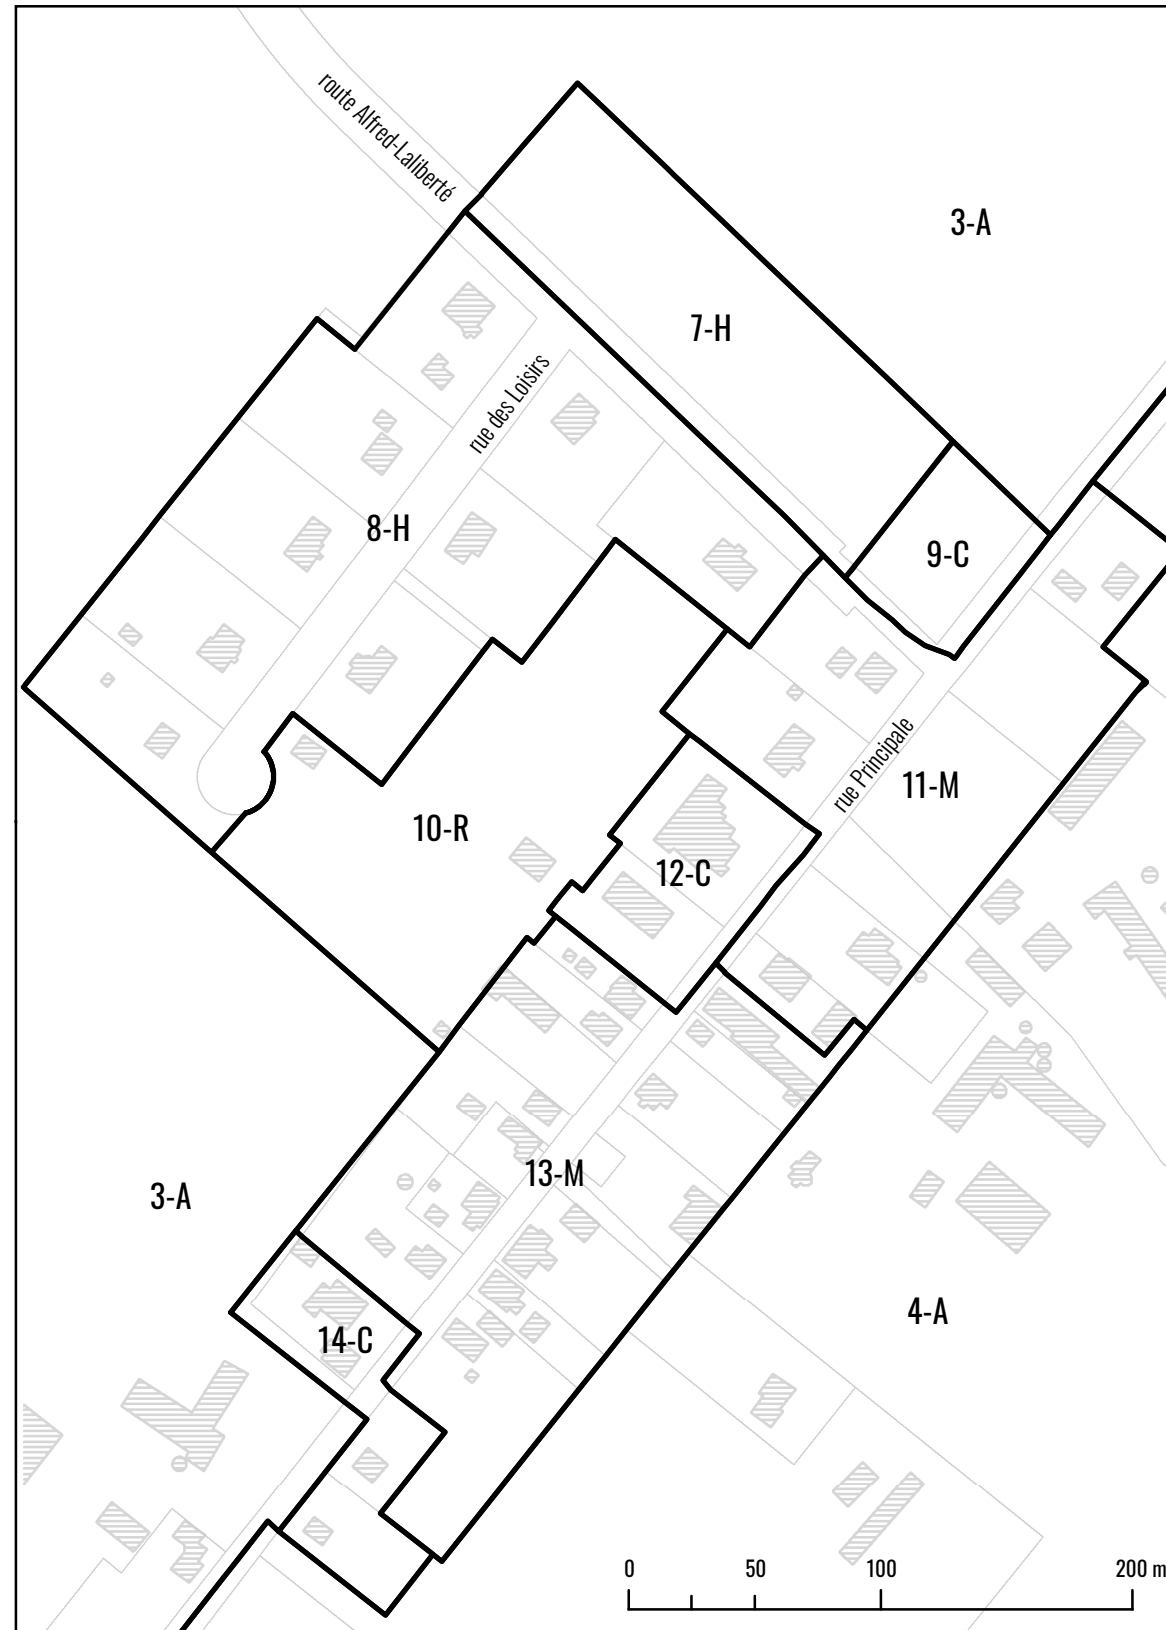

RÈGLEMENT DE ZONAGE Règlement no. XXX – Annexe I

Plan de zonage

Affectations du sol

- Habitation [H]
- Mixte [M]
- Commerciale [C]
- Récréative [R]
- Agricole [A]

Périmètre de la zone

- Territoire ou l'élevage à forte charge d'odeur est prohibé
- Lot
- Bâtiment
- Zone inondable
- Hydrographie

Modifications	
Date	Numéro de règlement

Avril 2020
 Dessiné par : Flavia Cozac
 Vérifié par : Isabelle Laterreur, urb
 Source des données : MRC d'Arthabaska

